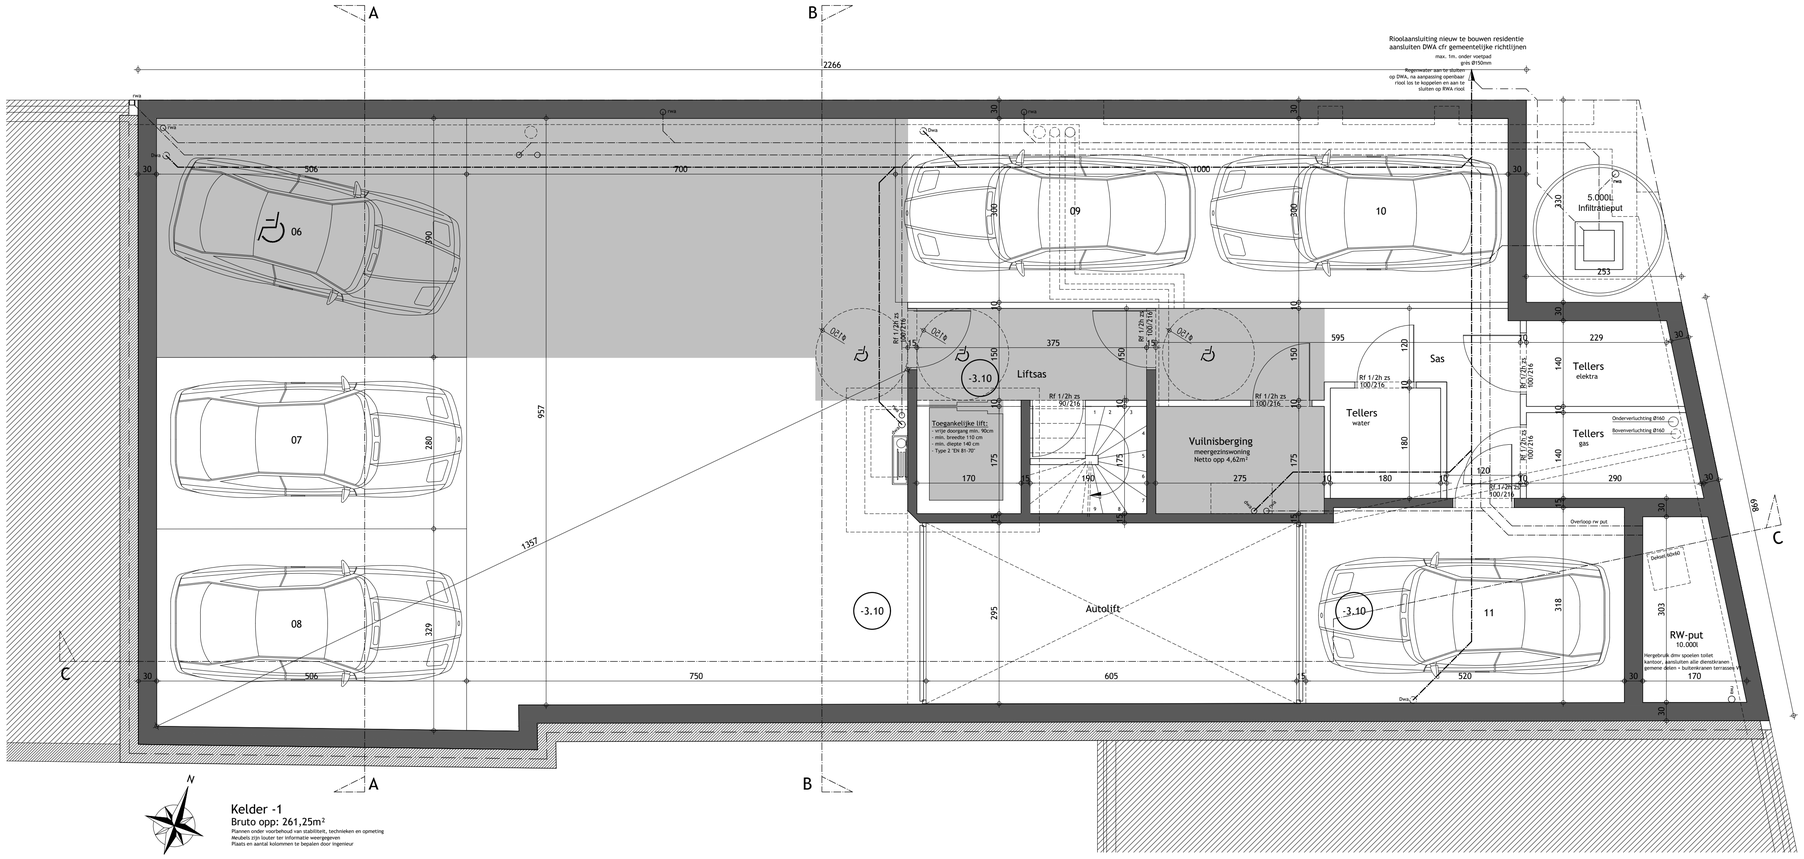
A
B
C
2266
1357
957
Riioolaansluitting nieuw te bouwen residentie
aansluiten DWA cfr gemeentelijke richtijnen
max. 1m. onder voetpad
grès Ø150mm
Regenwater aan te sluiten
op DWA, na aanpassing openbaar
riool los te koppelen en aan te
sluiten op RWA riool
06
07
08
09
10
11
5.000L
Infiltratieput
Liftsas
Toegankelijke lift:
- vrije doorgang min. 90cm
- min. breedte 110 cm
- min. diepte 140 cm
- Type 2 "EN 81-70"
Vuilnisberging
meergezinswoning
Netto opp 4,62m²
Autolift
Sas
Tellers
water
Tellers
elektra
Tellers
gas
Onderverlichting Ø160
Bovenverlichting Ø160
Overloop rw put
Beton kuuip
RW-put
10.000l
Hergebruik dmv spoelen toilet
kantoor, aansluiten alle dienstkranen
gemene delen + buitenkranen terrassen
-3.10
Rf 1/2h zs
90/21ß
Rf 1/2h zs
100/21ß
Rf 1/2h zs
100/21ß
Rf 1/2h zs
100